




BAUVORHABEN: SSSL	BAUHERR:	ARCHITEKT: 09_architektur	PROJ - NR: 020	PLAN: EG	GEZ.: FS	DATUM: 30.3.2017
-----------------------------	----------	------------------------------	--------------------------	--------------------	-------------	---------------------

A-2 ▾

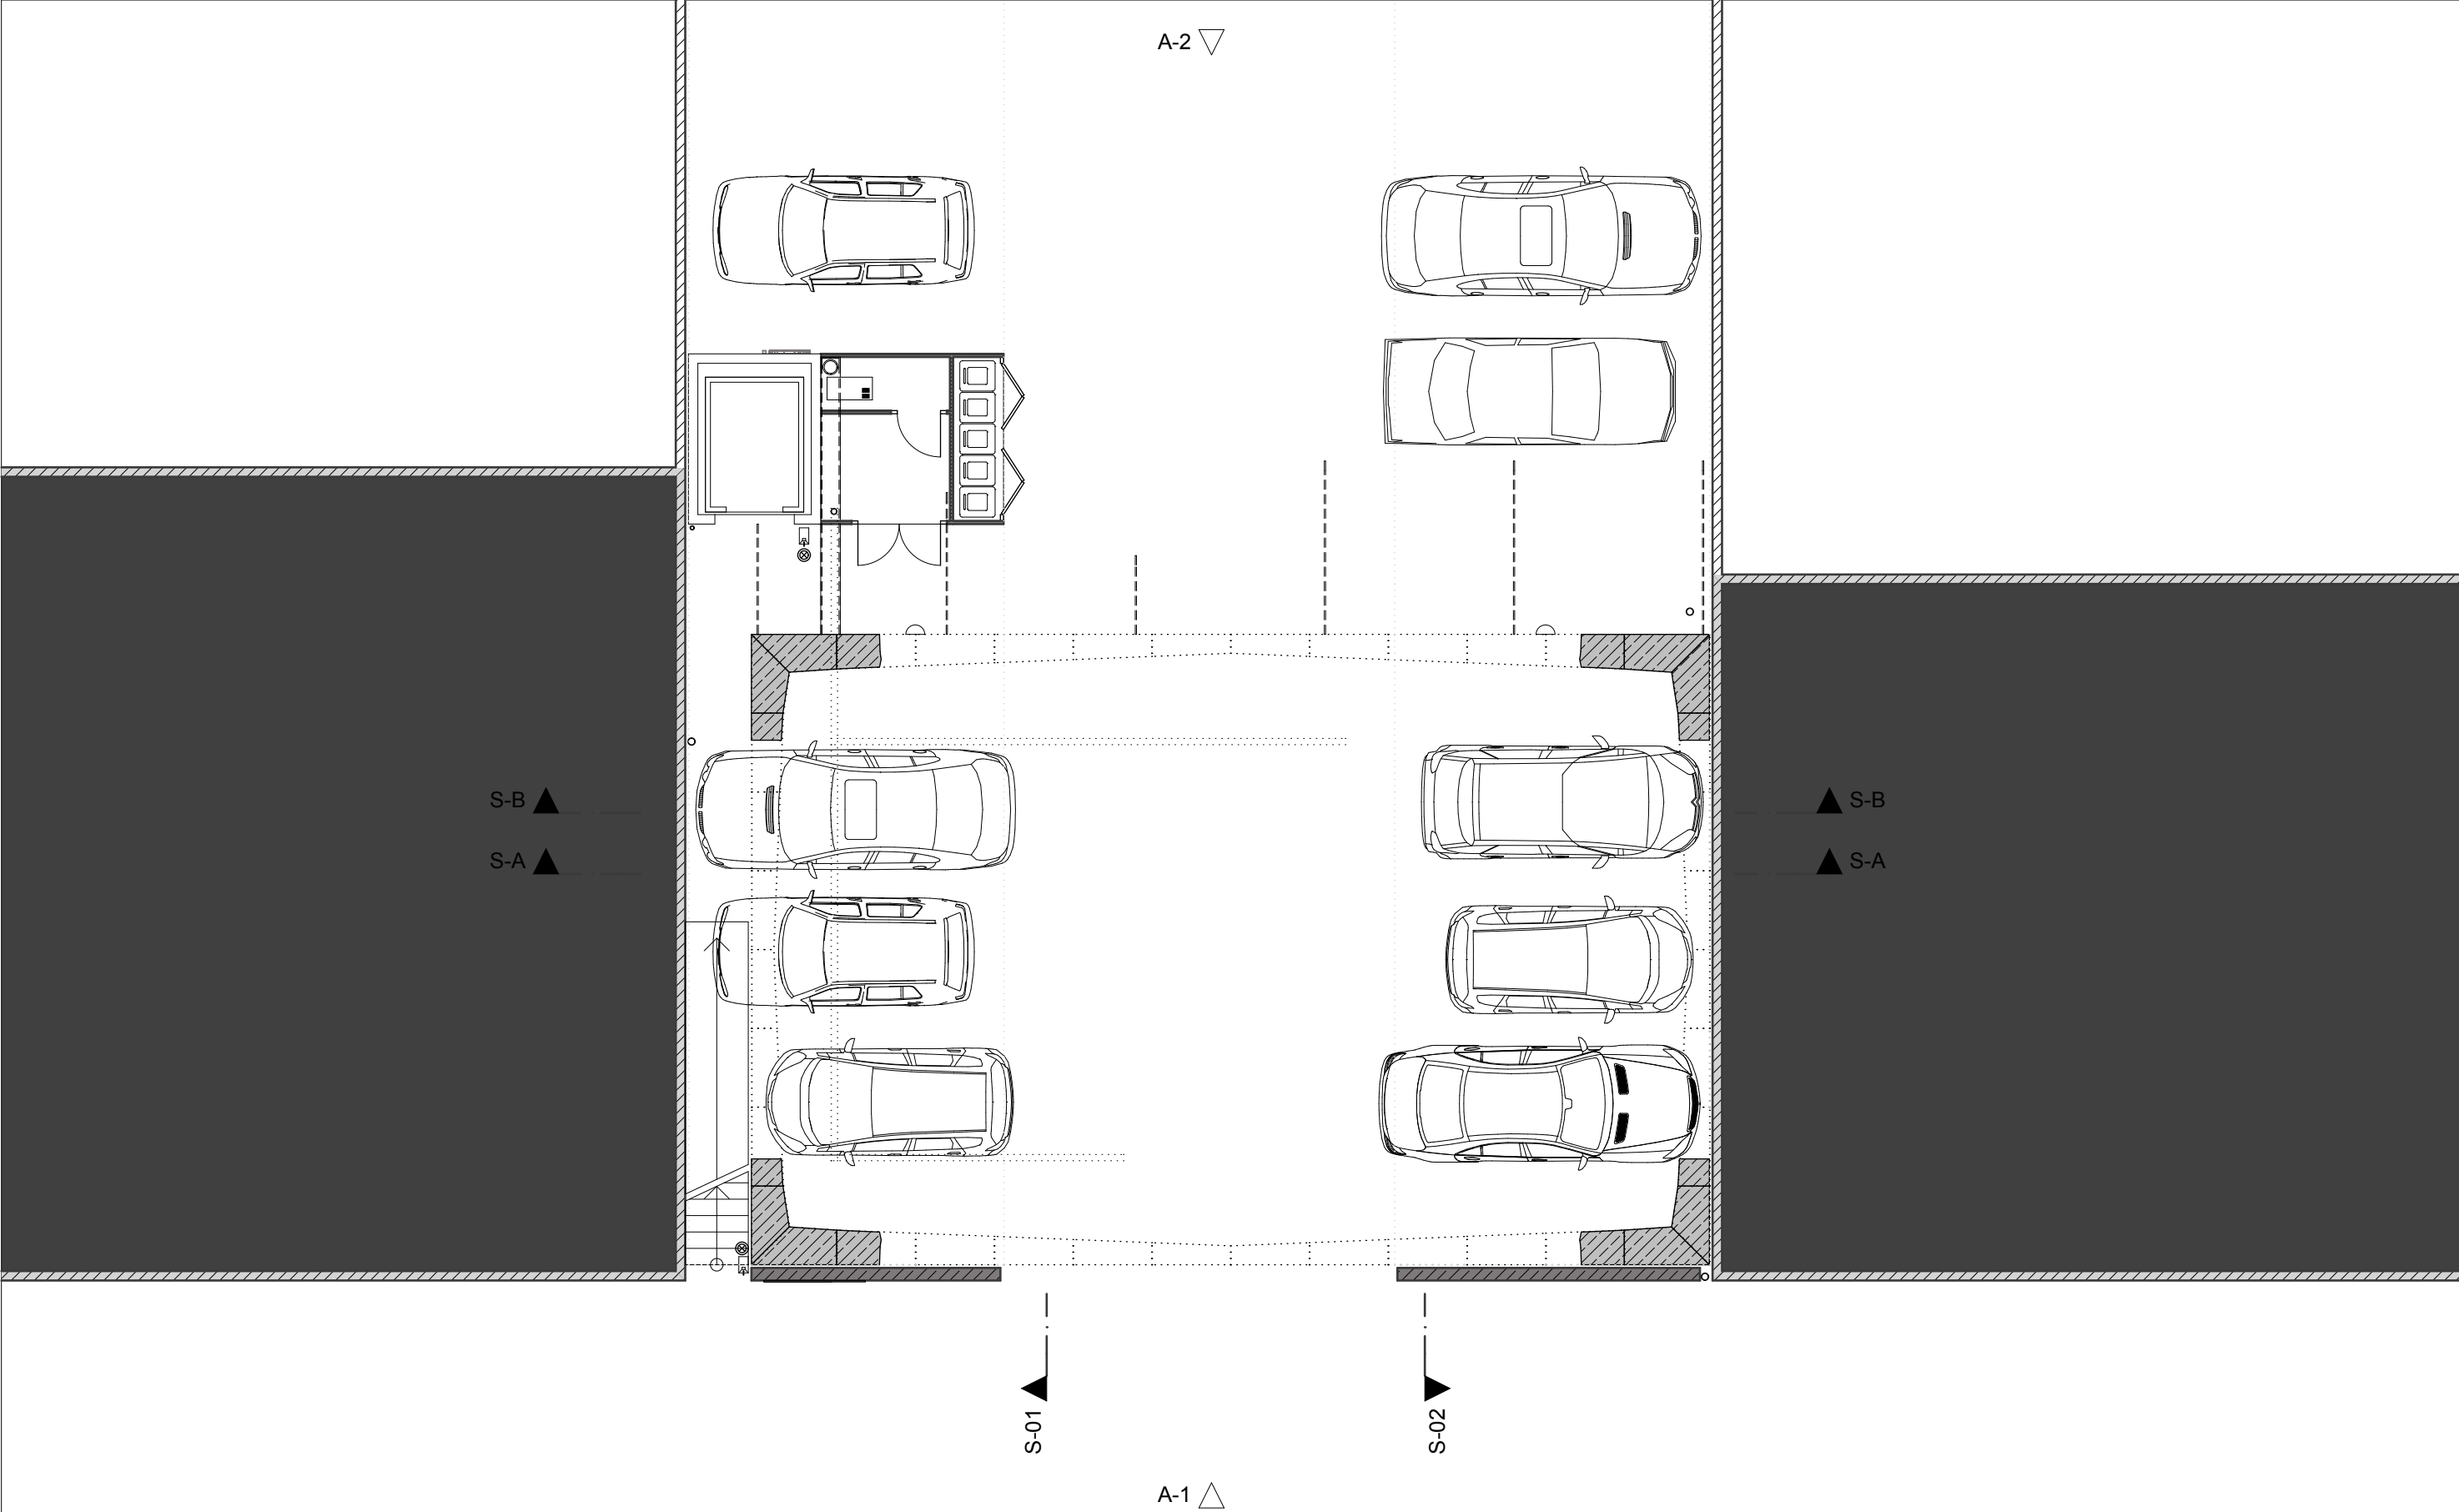

A-1 

BAUVORHABEN:
SSSL

BAUHERR:


ARCHITEKT:
09_architektur

PROJ - NR:
020


PLAN:
10G

GEZ.:
FS

DATUM:
30.3.2017

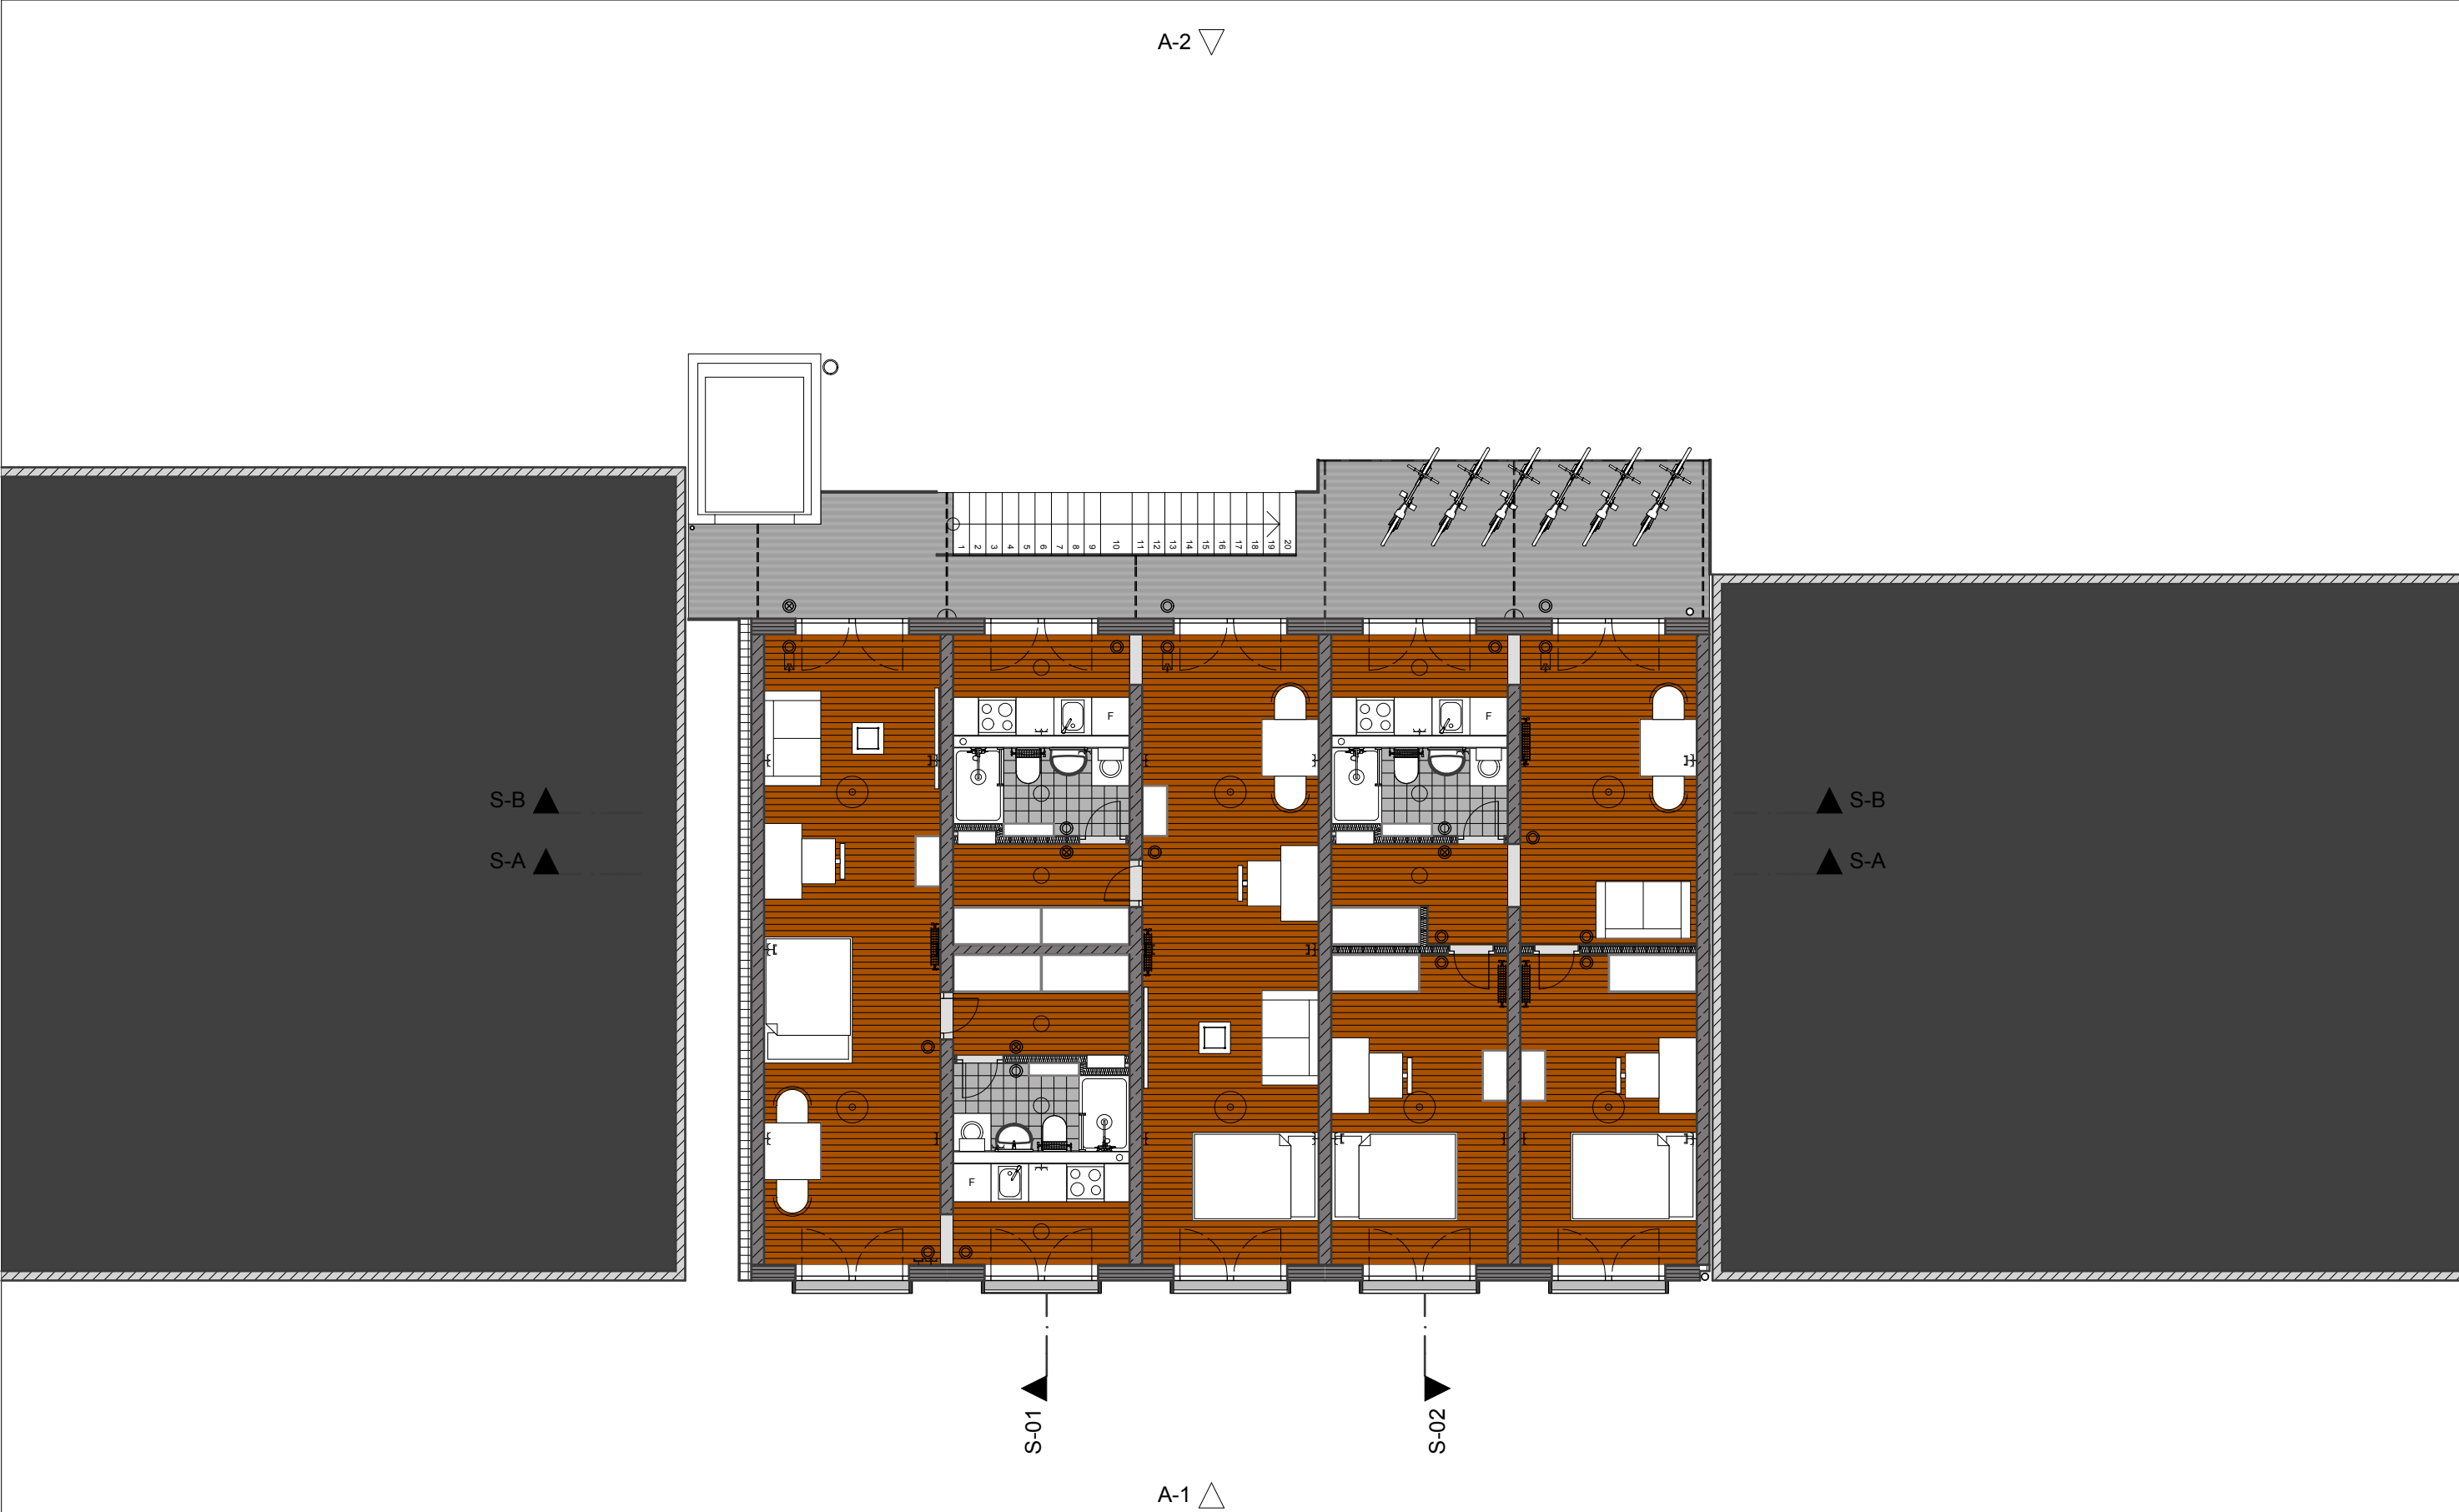


BAUVORHABEN: SSSL	BAUHERR:	ARCHITEKT: 09_architektur	PROJ - NR: 020	PLAN: 20G	GEZ.: FS	DATUM: 30.3.2017
----------------------	----------	------------------------------	-------------------	--------------	-------------	---------------------

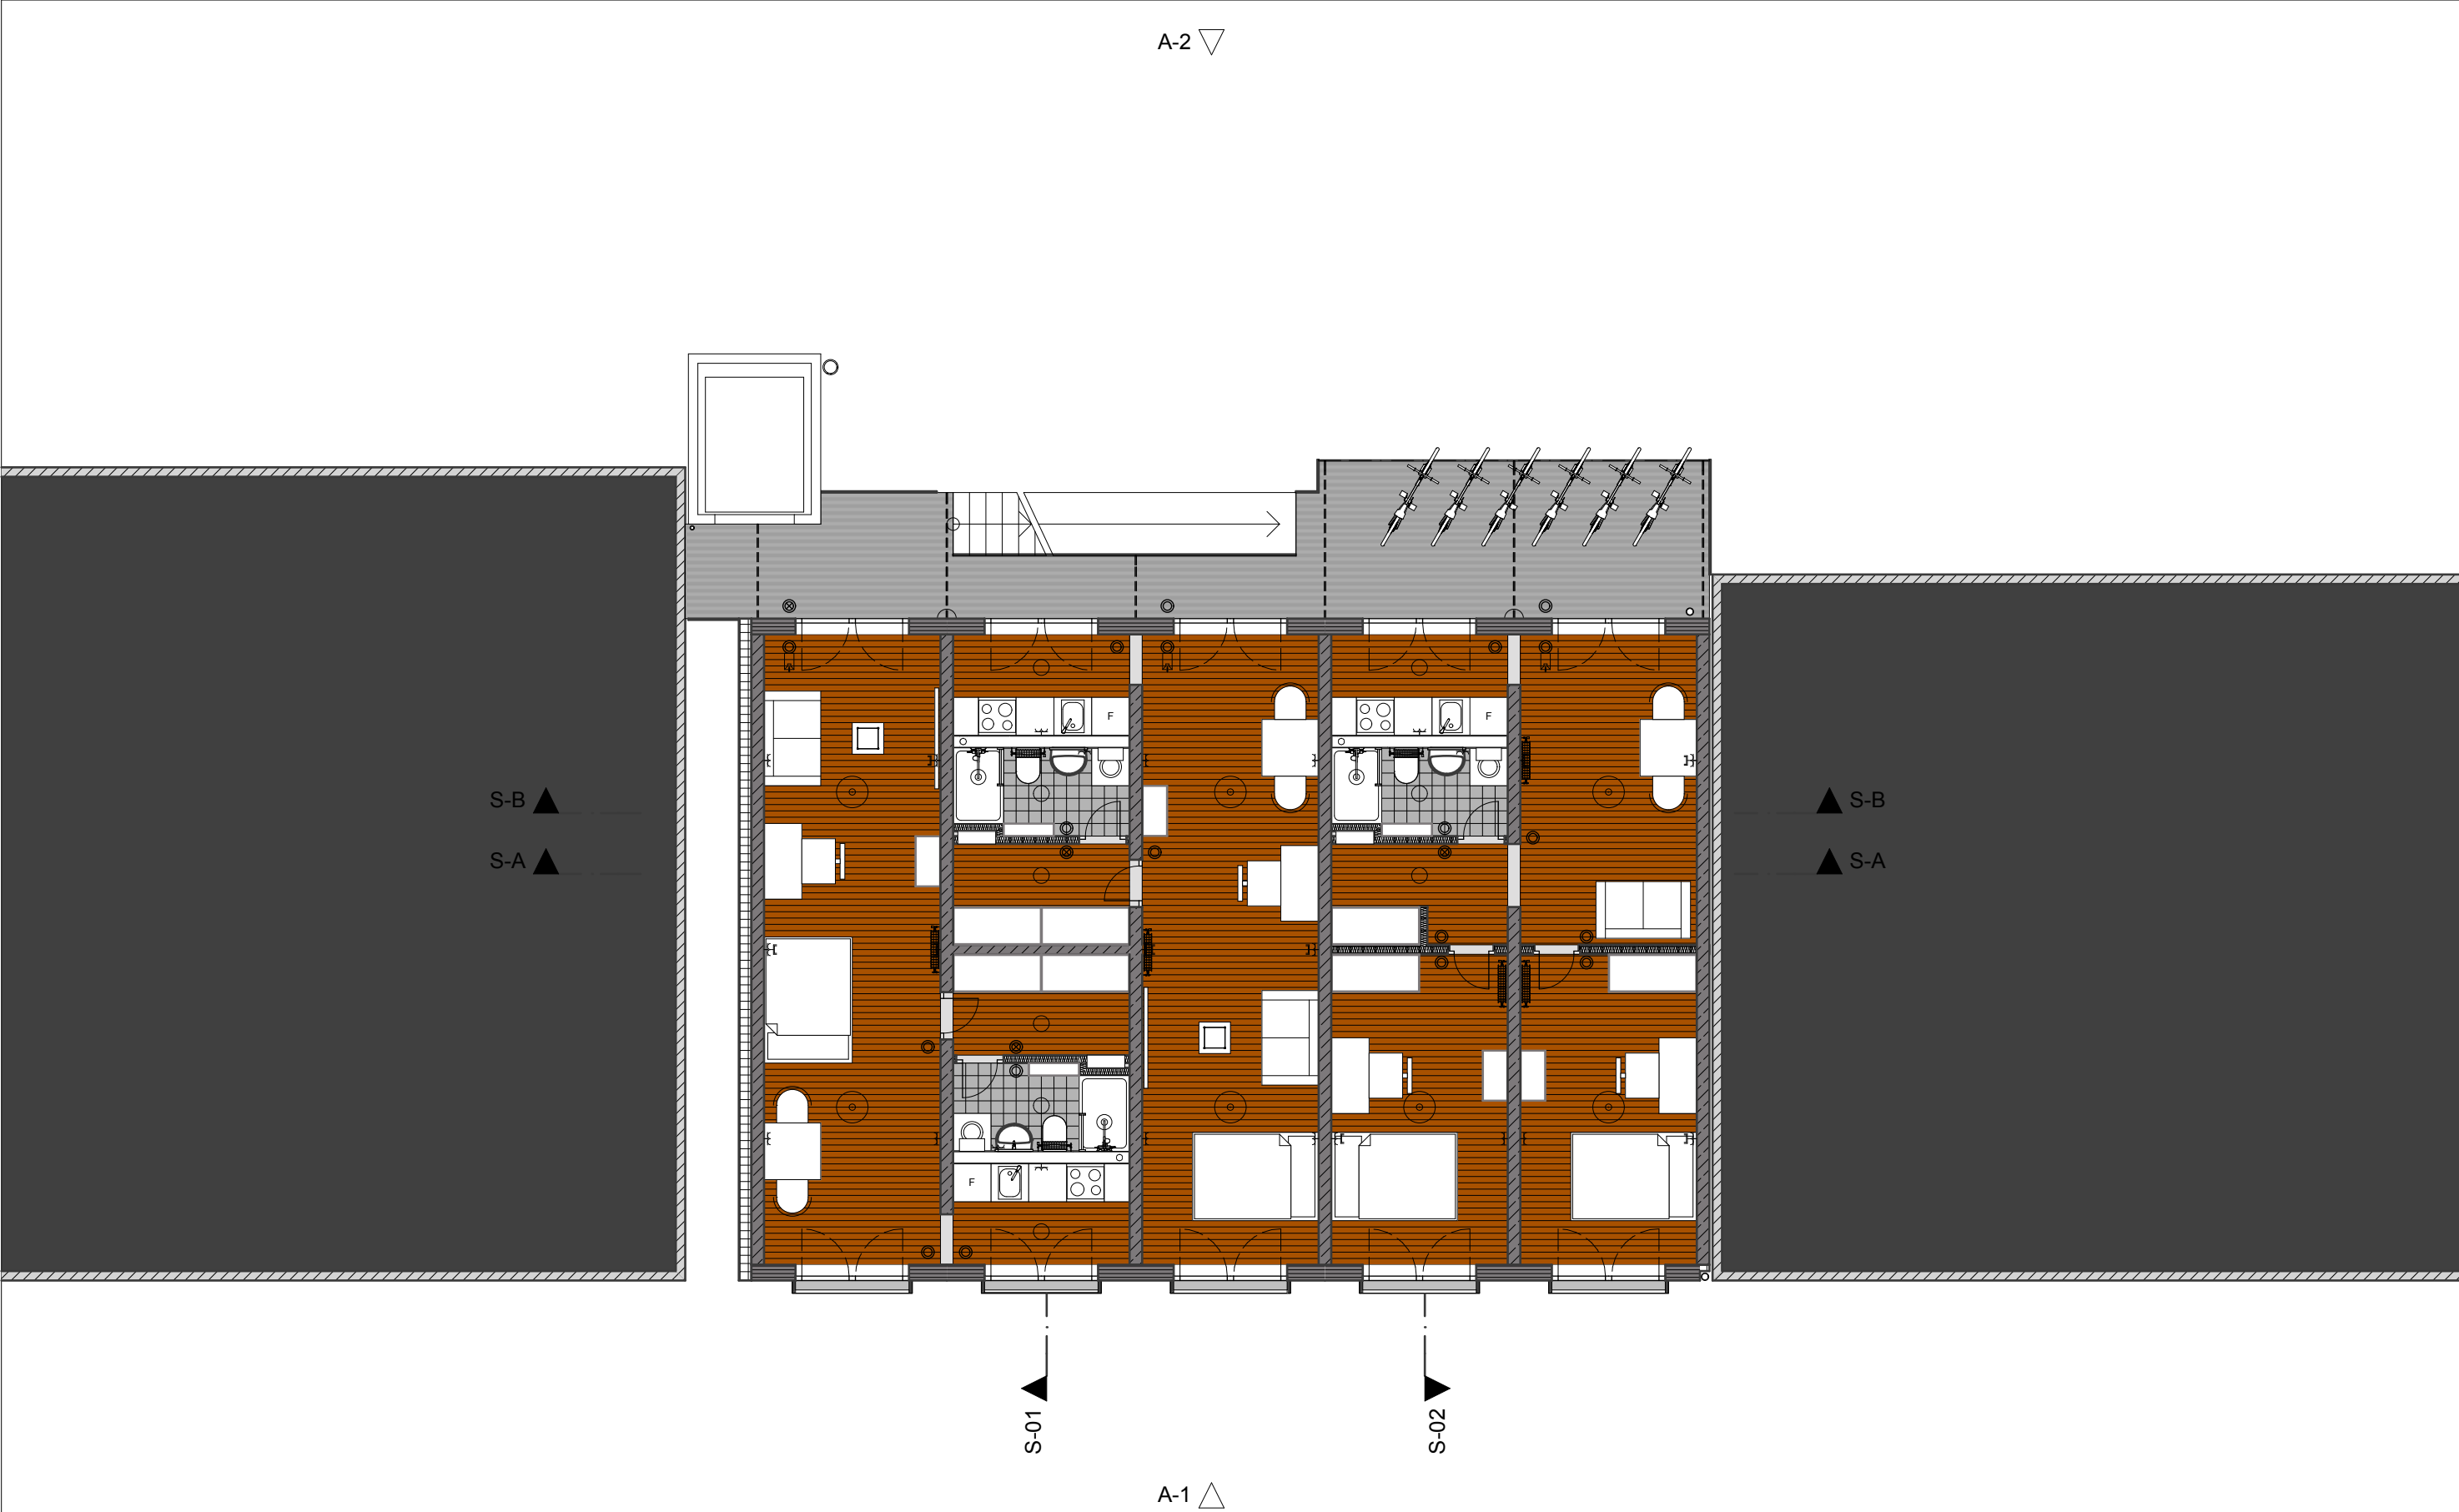

BAUVORHABEN: SSSL	BAUHERR:	ARCHITEKT: 09_architektur	PROJ - NR: 020	PLAN: 30G	GEZ.: FS	DATUM: 30.3.2017
-----------------------------	----------	------------------------------	--------------------------	---------------------	-------------	---------------------





BAUVORHABEN: SSSL	BAUHERR:	ARCHITEKT: 09_architektur	PROJ - NR: 020	PLAN: DG	GEZ.: FS	DATUM: 30.3.2017
-----------------------------	----------	------------------------------	--------------------------	--------------------	-------------	---------------------

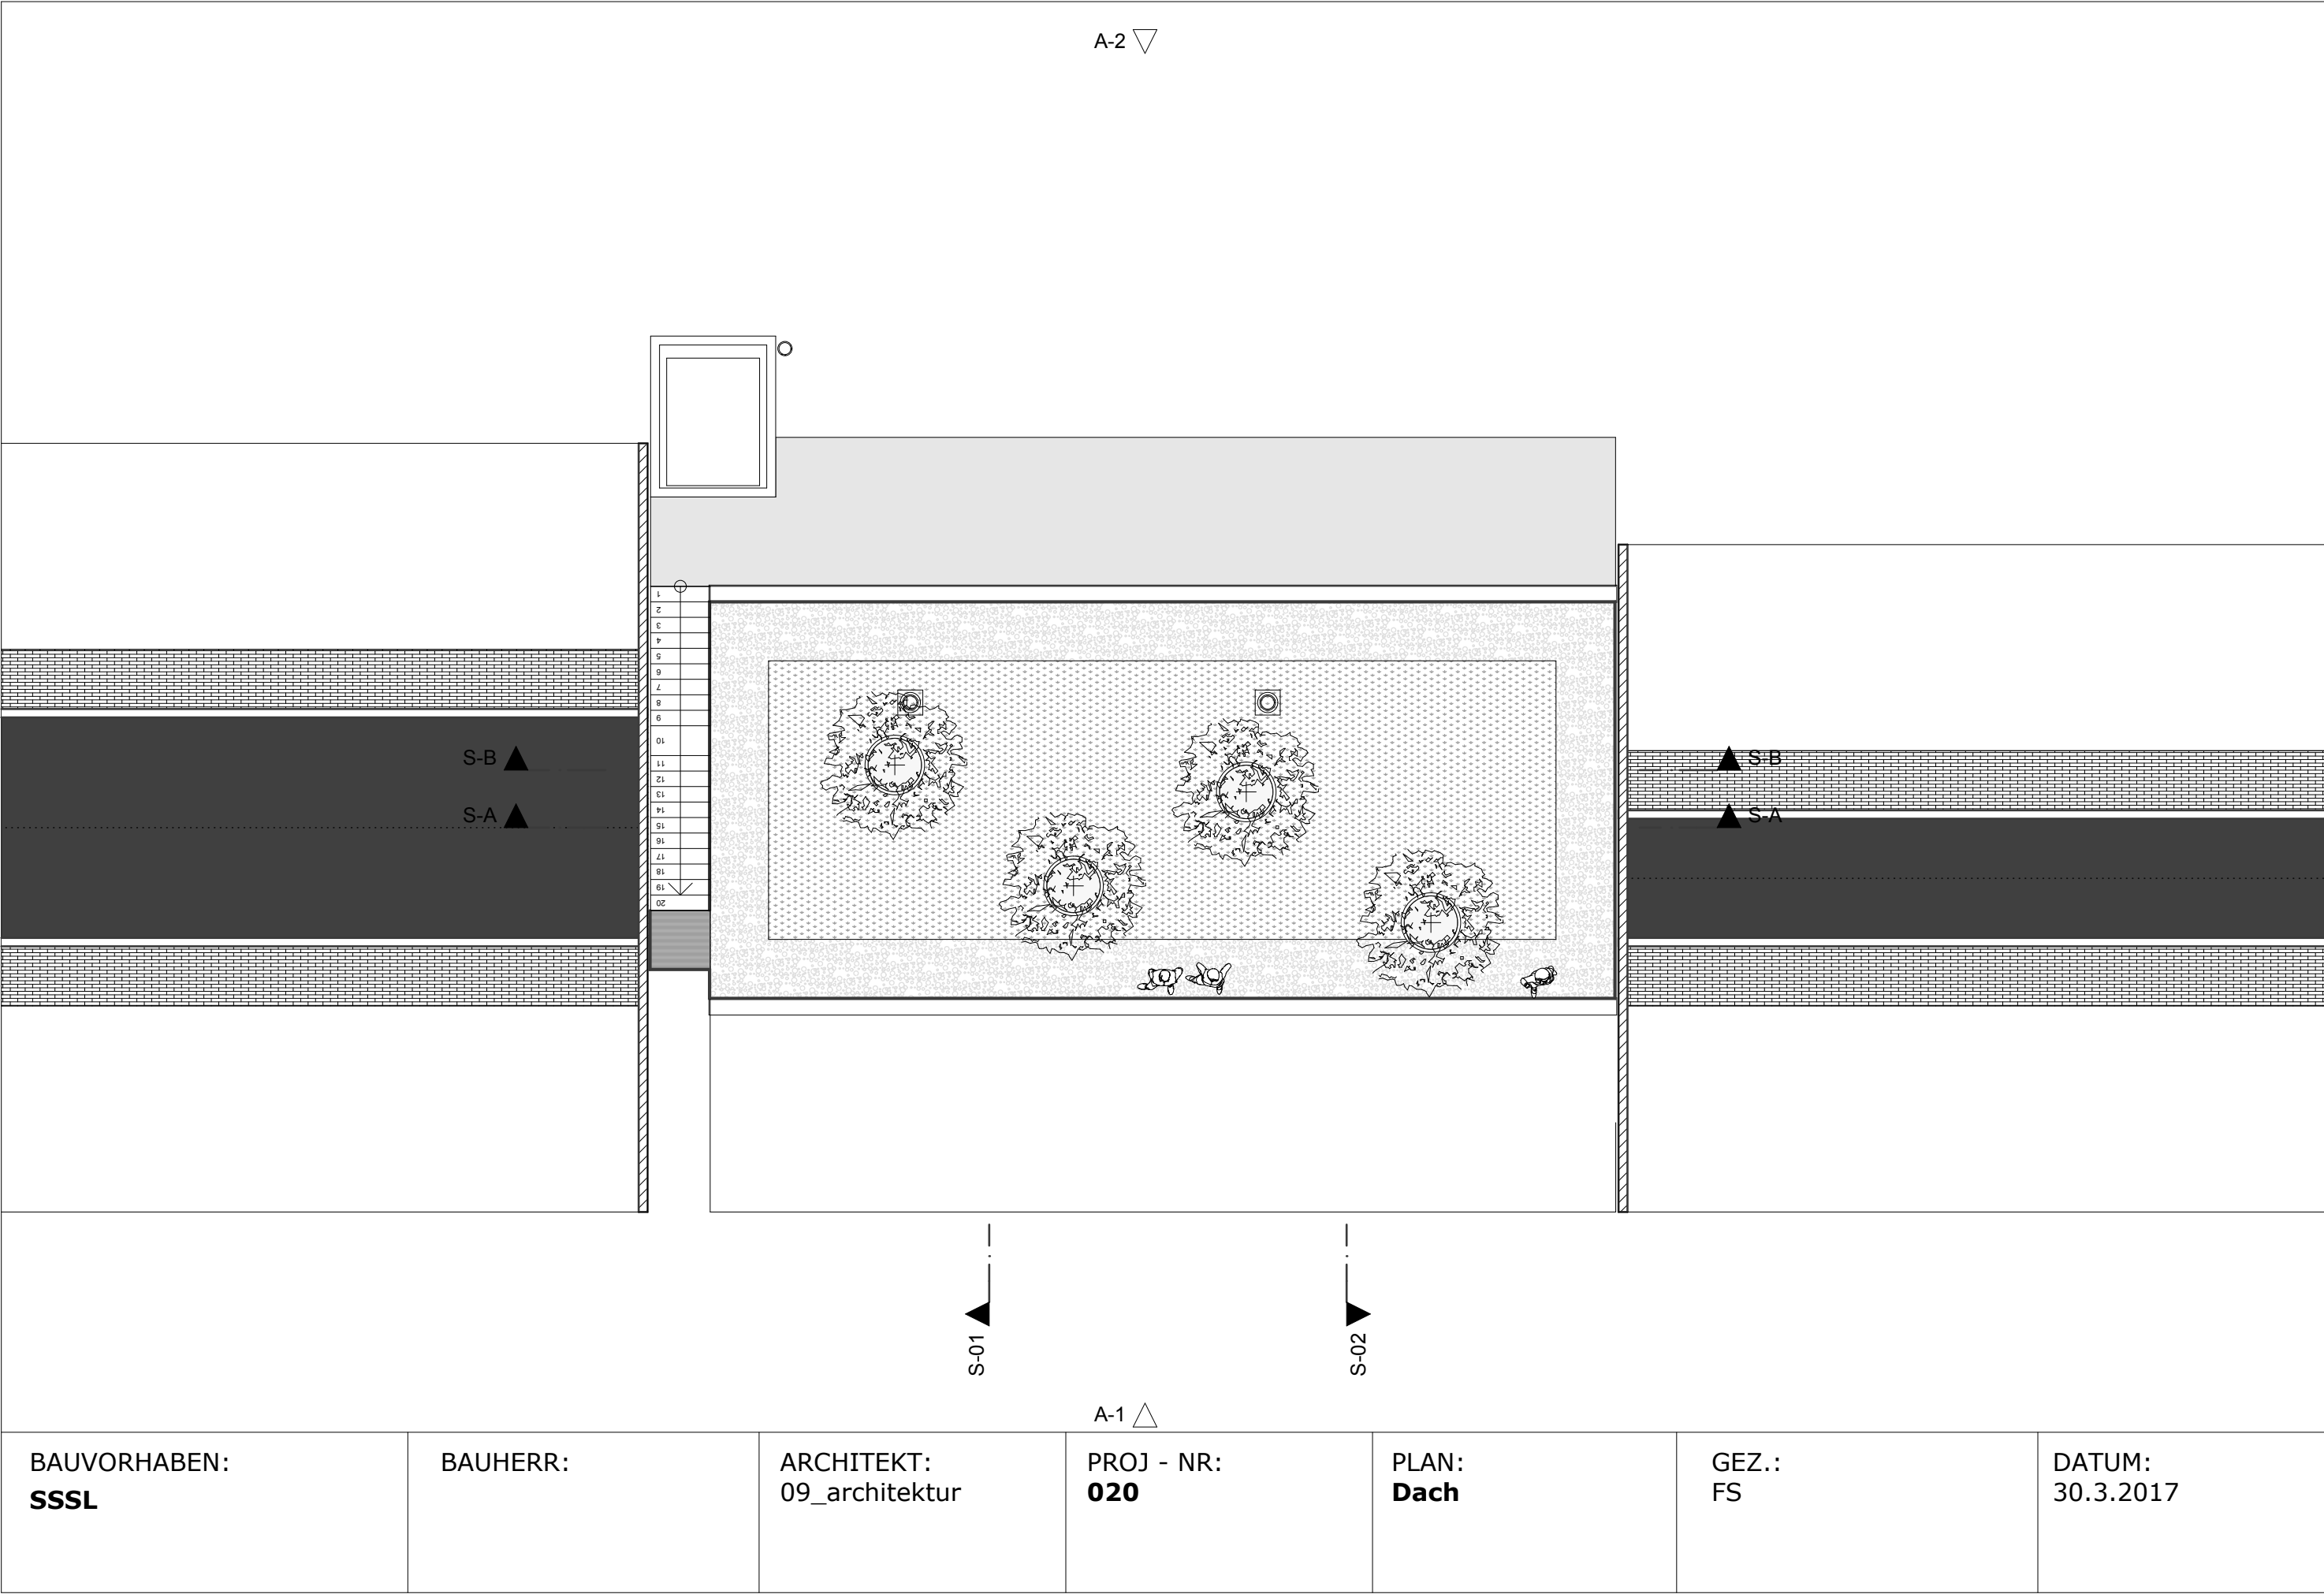

SCHNITT 01

SCHNITT 02

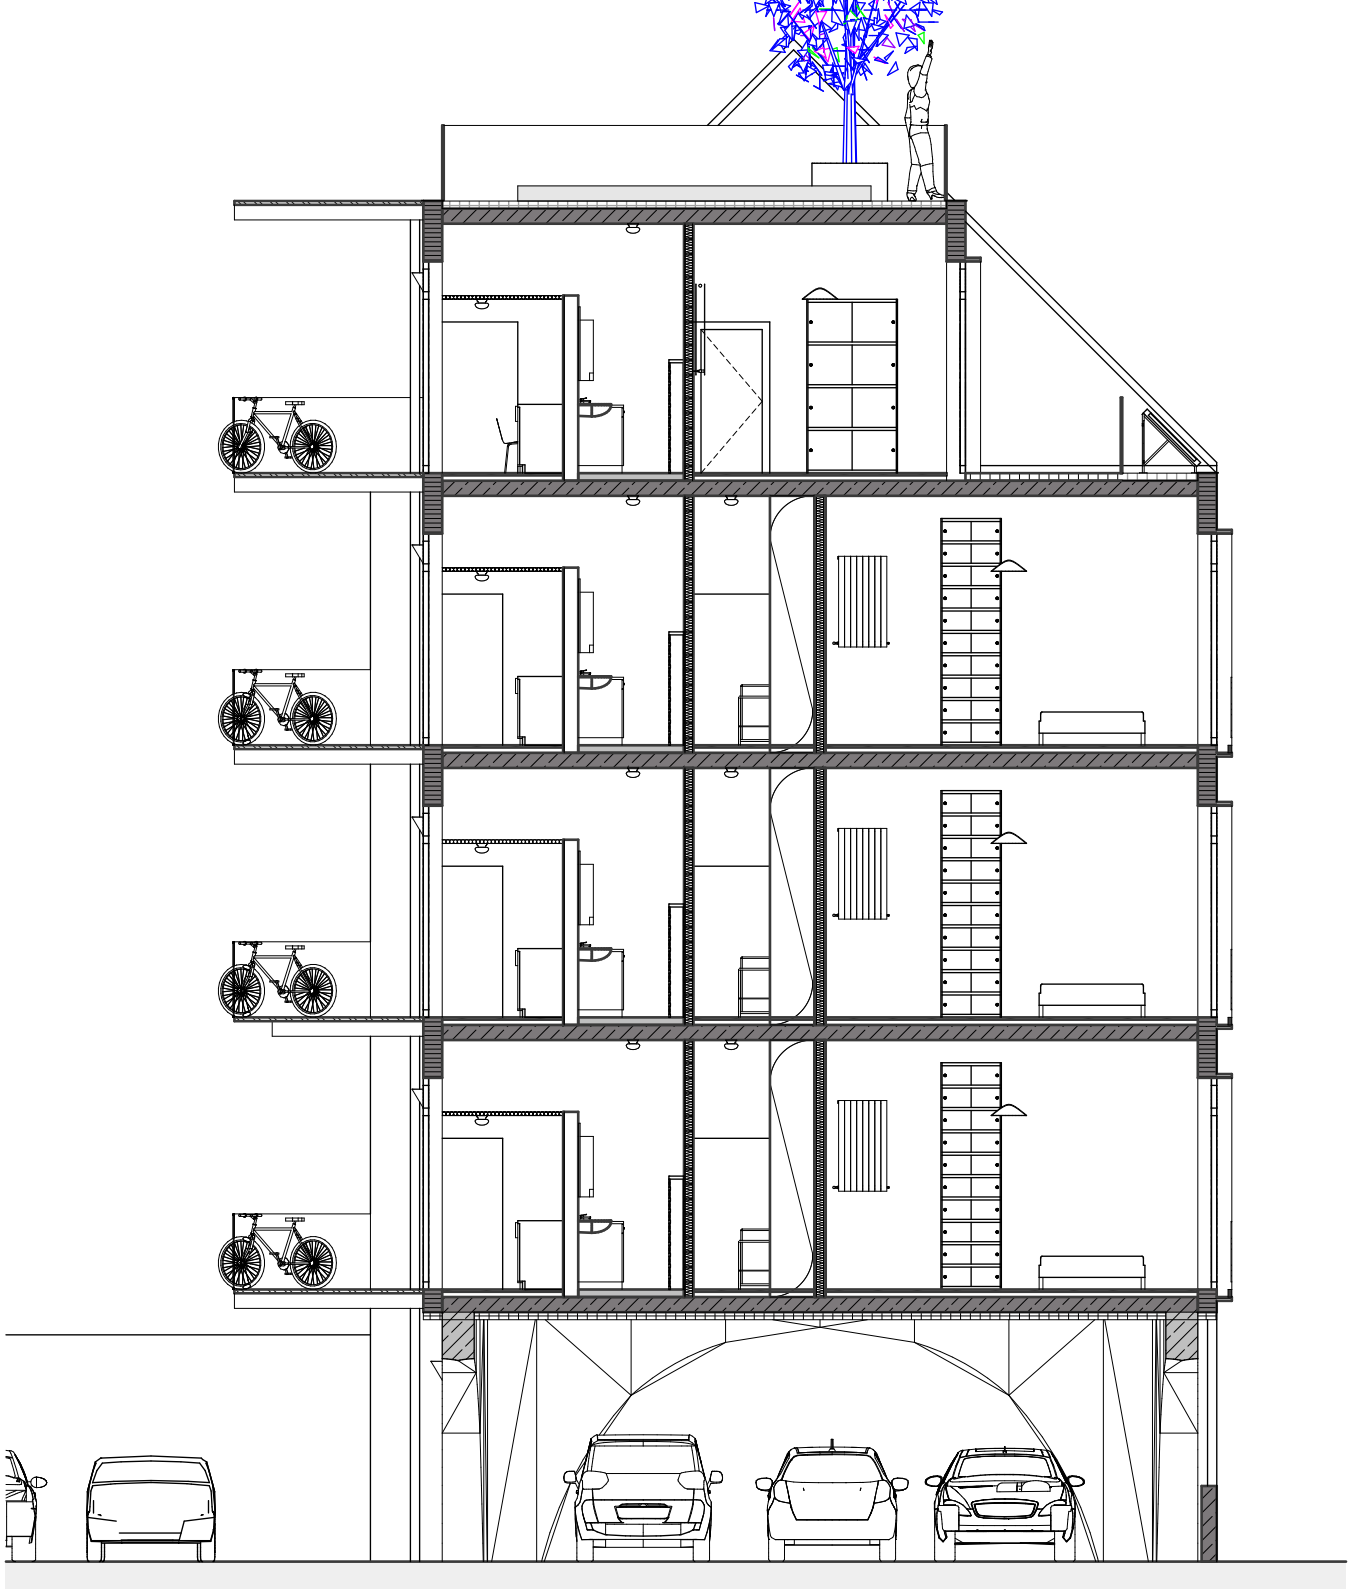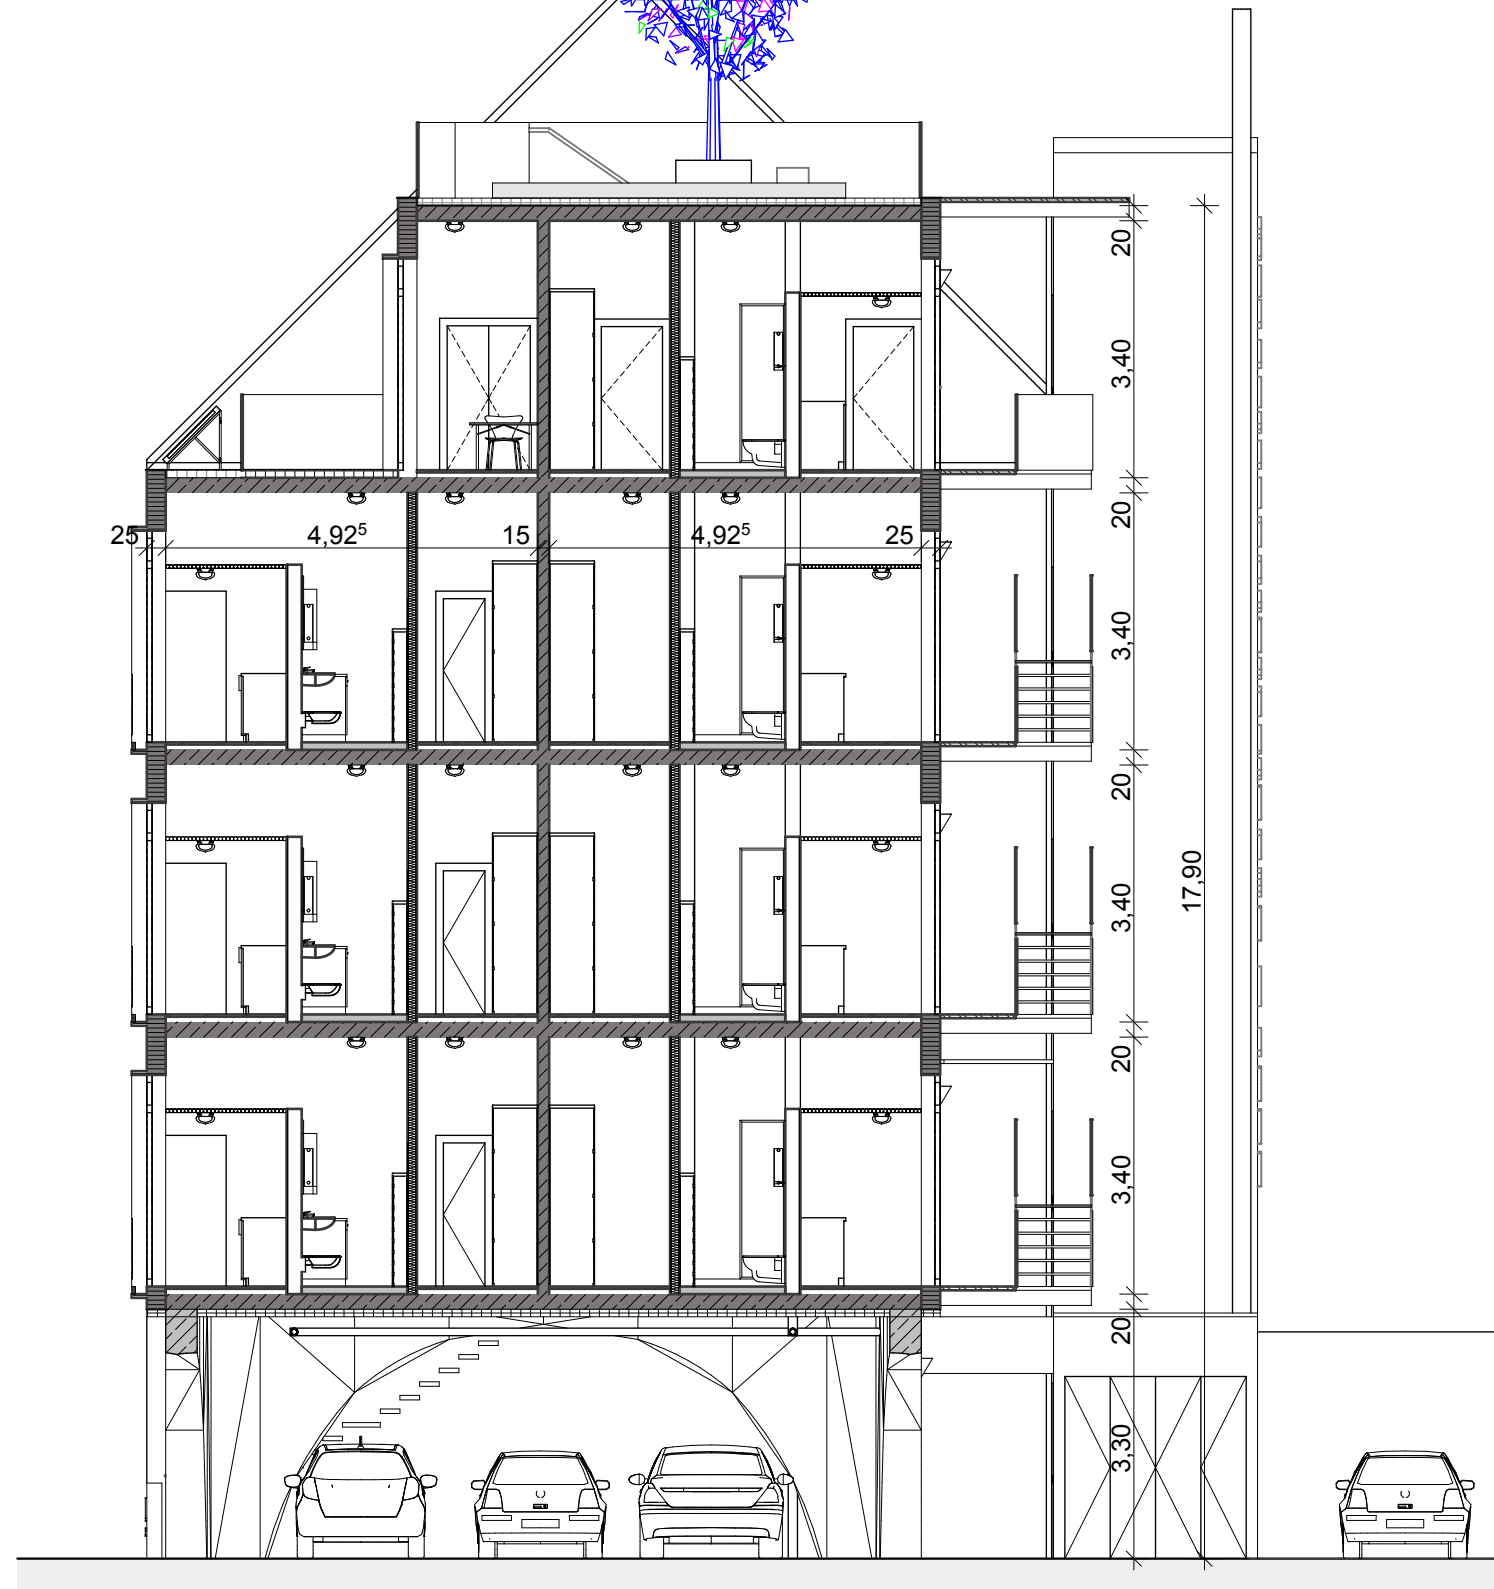

BAUVORHABEN: SSSL	BAUHERR:	ARCHITEKT: 09_architektur	PROJ - NR: 020	PLAN: S01 - S02	GEZ.: FS	DATUM: 30.3.2017
----------------------	----------	------------------------------	-------------------	--------------------	-------------	---------------------



SCHNITT A

SCHNITT B

BAUVORHABEN:
SSSL

BAUHERR:

ARCHITEKT:
09_architektur

PROJ - NR:
020


PLAN:
SA - SB

GEZ.:
FS

DATUM:
30.3.2017



BAUVORHABEN: SSSL	BAUHERR:	ARCHITEKT: 09_architektur	PROJ - NR: 020	PLAN: AN S	GEZ.: FS	DATUM: 30.3.2017
-----------------------------	----------	------------------------------	--------------------------	----------------------	-------------	---------------------

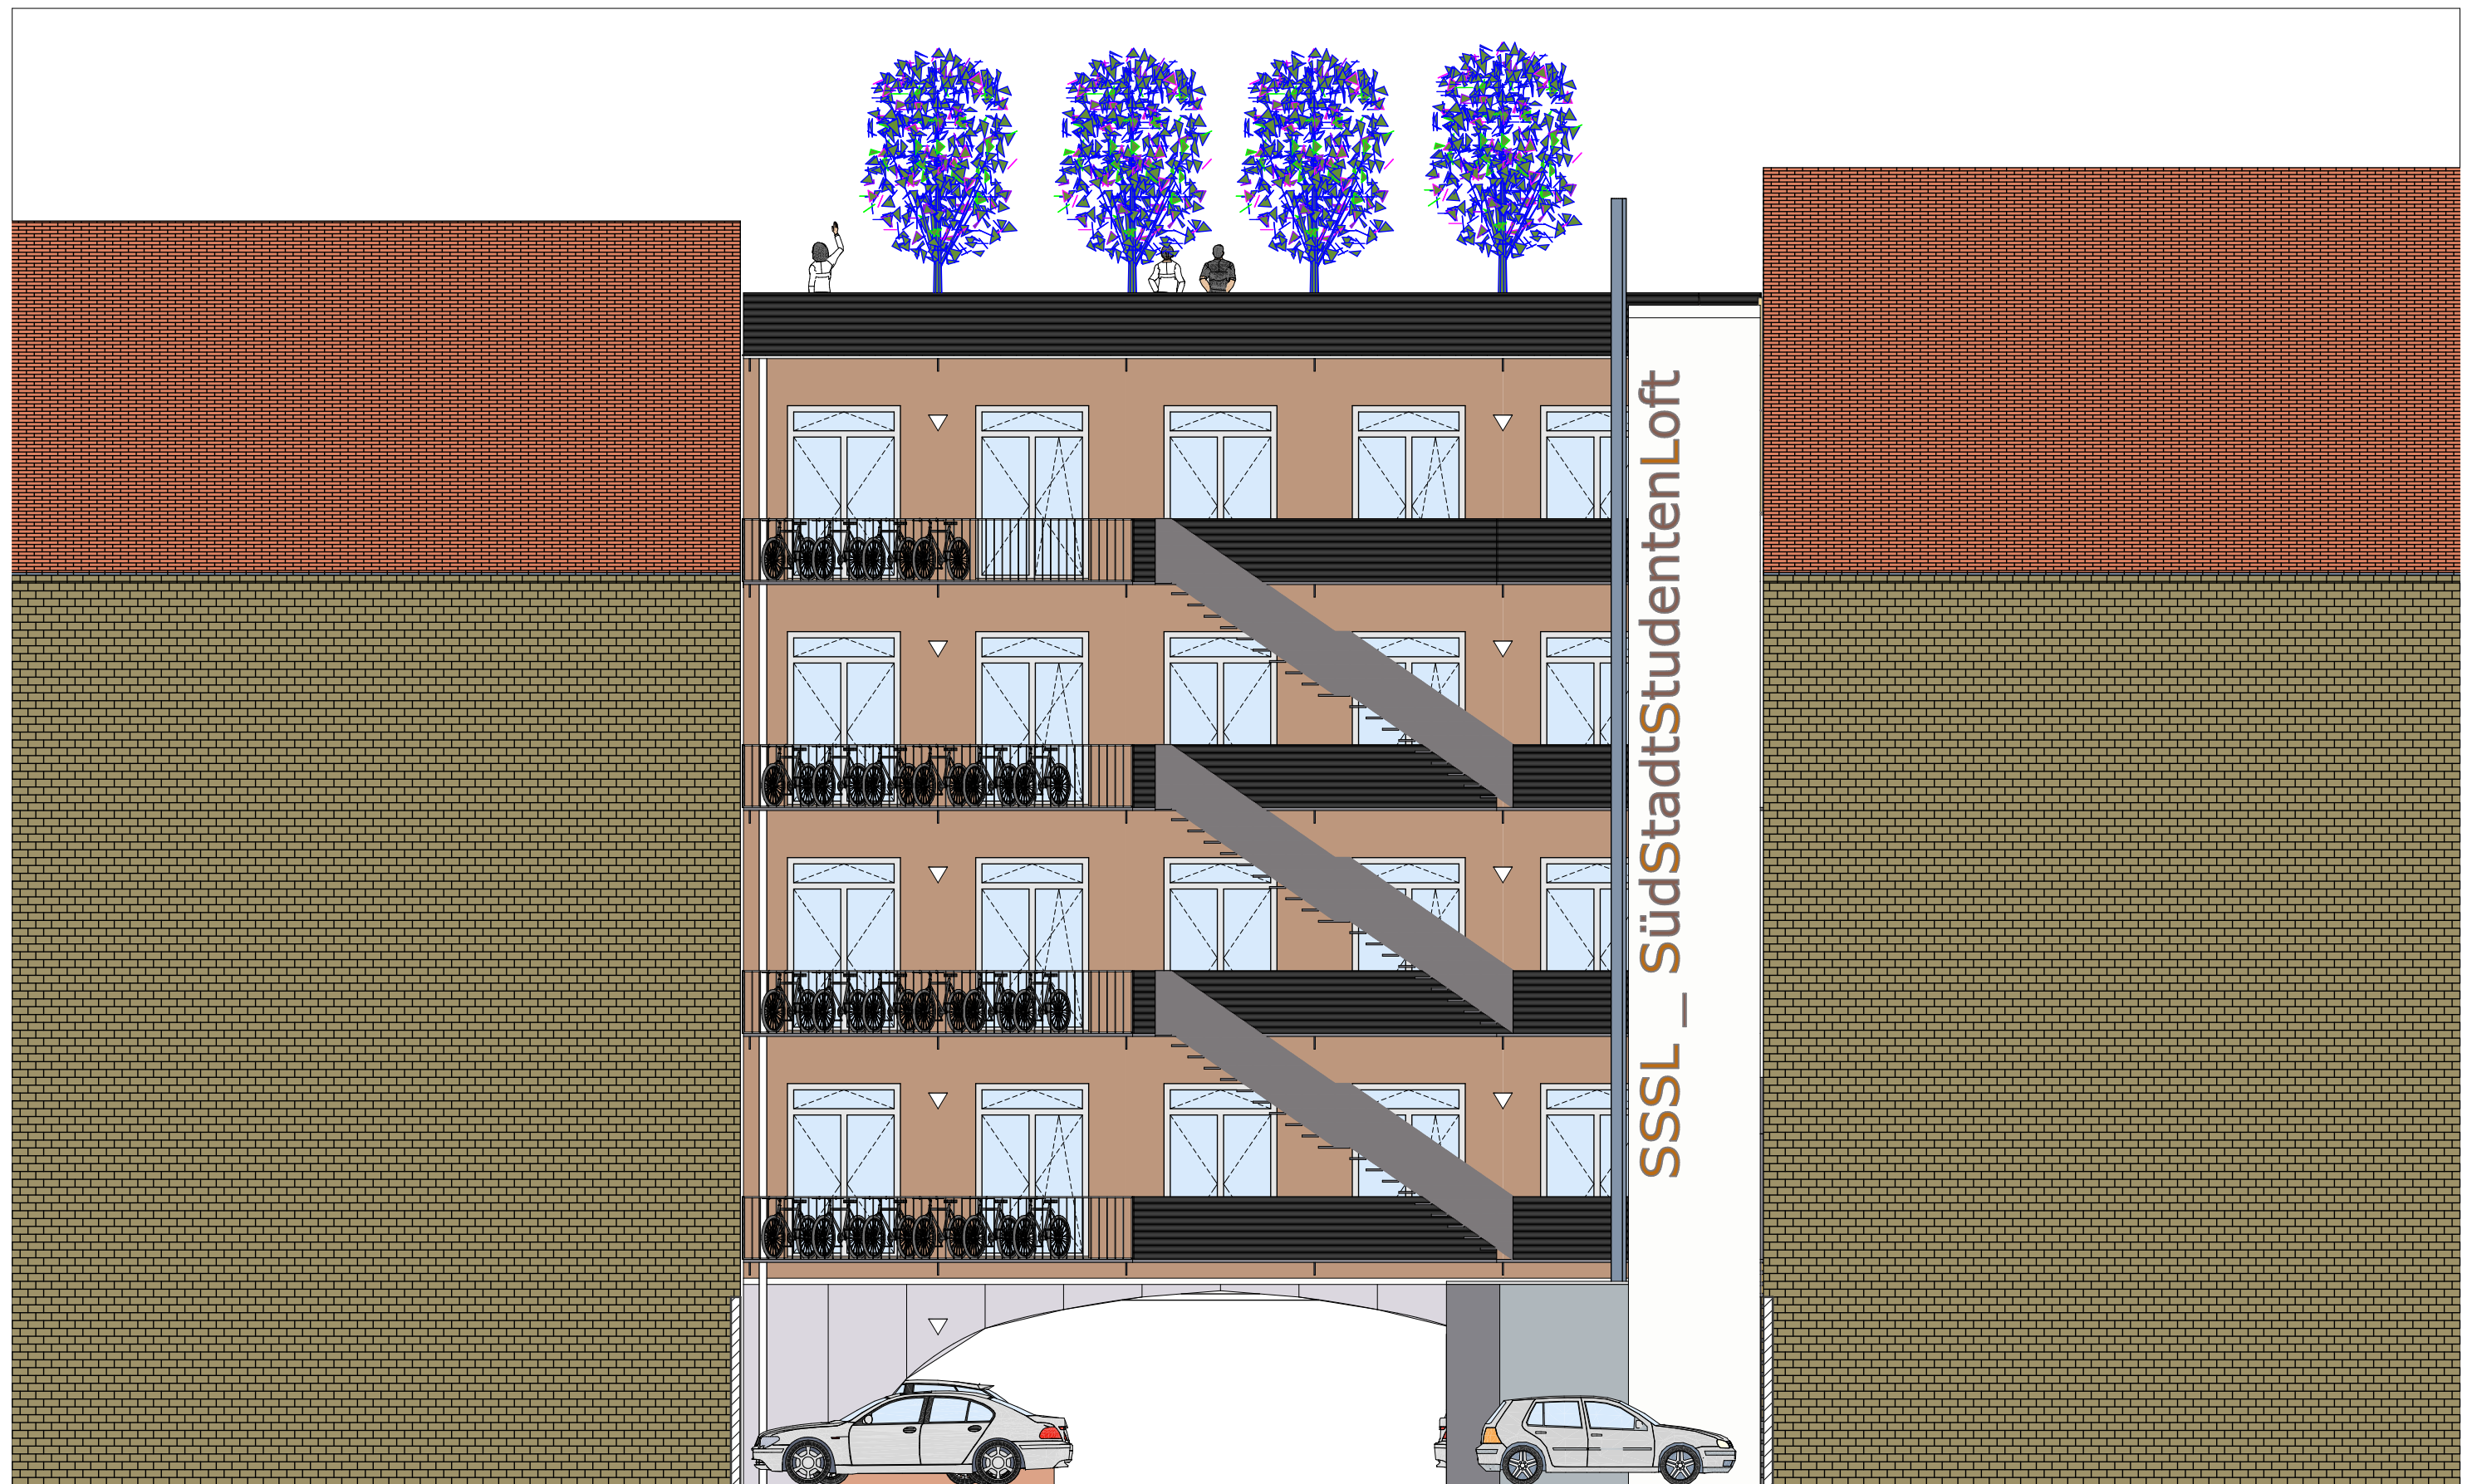

BAUVORHABEN:
SSSL

BAUHERR:

ARCHITEKT:
09_architektur

PROJ - NR:
020

PLAN:
AN N

GEZ.:
FS

DATUM:
30.3.2017



BAUVORHABEN:
SSSL

BAUHERR:

ARCHITEKT:
09_architektur

PROJ - NR:
020

PLAN:
Perspektive

GEZ.:
FS

DATUM:
30.3.2017